


PLANTA GENERAL TATTERSALL - ESCALA 1:1000


SECTOR B

SECTOR A



PLANTA GENERAL DE UBICACIÓN
ESCALA 1:12500

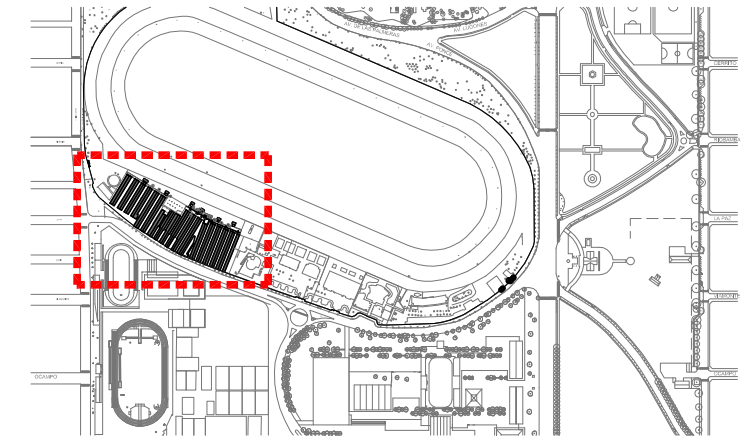

PLANTA SECTOR A - ESCALA 1:250

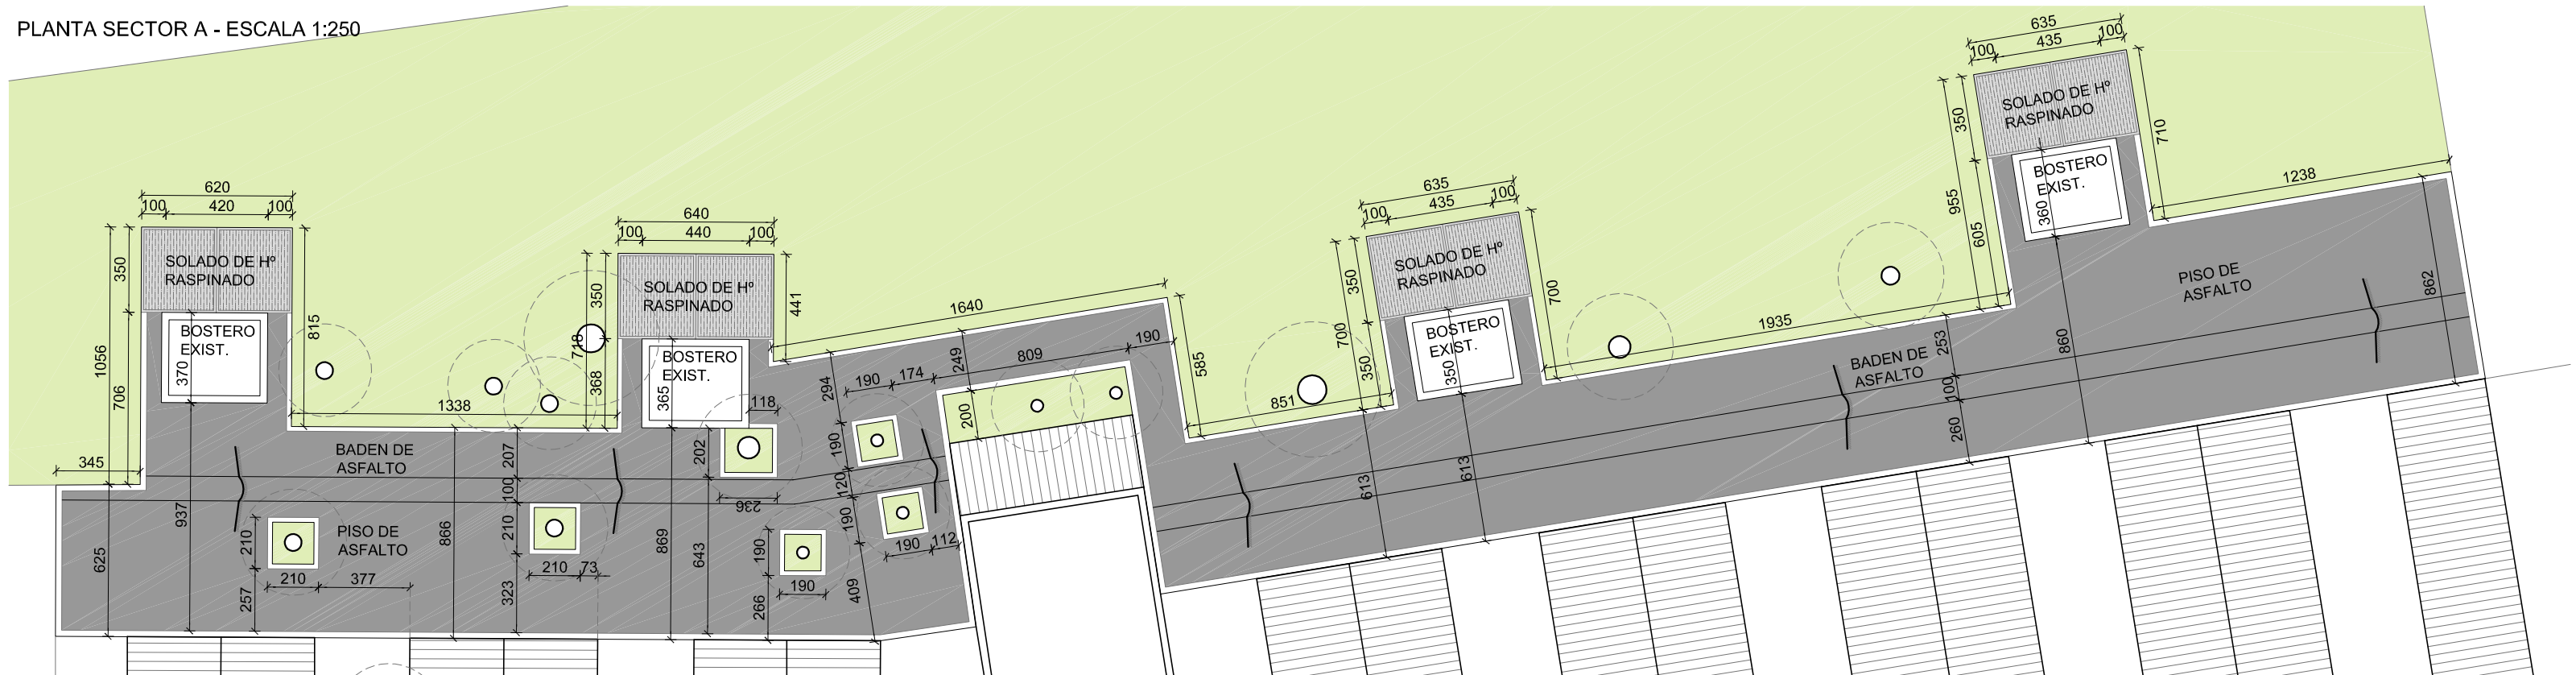

PLANTA SECTOR B - ESCALA 1:250

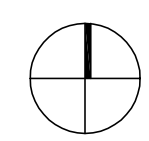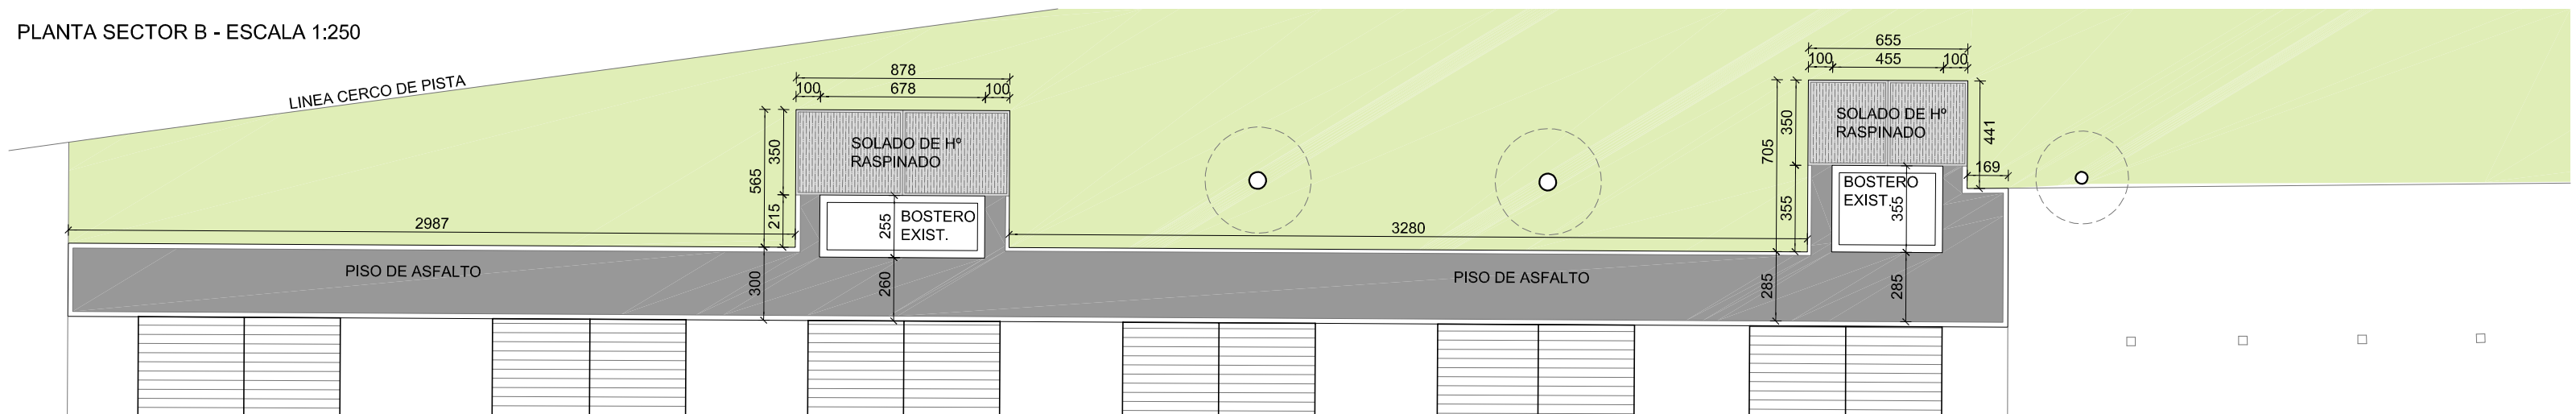

SOCIEDAD DEL ESTADO MUNICIPAL
HIPÓDROMO ROSARIO

ALIGHIERI DANTE 2401
Distrito: Centro
Tel. 4314720

OBRA	PAVIMENTACIÓN PATIO DEL TATTERSALL	
PLANO	ARQUITECTURA	PLANO H-T01

01
Fecha : Agosto 2019
Escala : VARIAS